

水城小学校管理棟他改築事業保護者説明会 次第

令和4年5月24日（火）

18：30～

プラム・カルデア太宰府4階多目的ホール

- 1 教育委員会あいさつ

- 2 出席者紹介

- 3 教育委員会説明
 - (1) 改築事業概要説明
 - (2) 工事期間中の学校生活（給食等）について


- 4 質疑応答

- 5 閉会のあいさつ



仮設校舎鉄骨工事、渡り廊下工事期間
仮設計画図

- : 解体する建物
- : 解体しない建物
- : 仮設校舎
- : 渡り廊下
- : 仮囲い (鋼製)
- : 仮囲い (プラ製)
- ➔ : 児童・生徒歩行経路

渡り廊下エリア仮囲い
設置期間 5/30~7/中旬

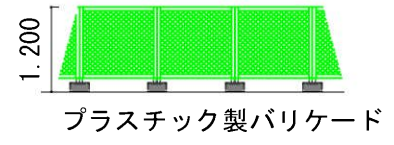

仮設校舎エリア仮囲い一部拡張
設置期間 5/19~6/27

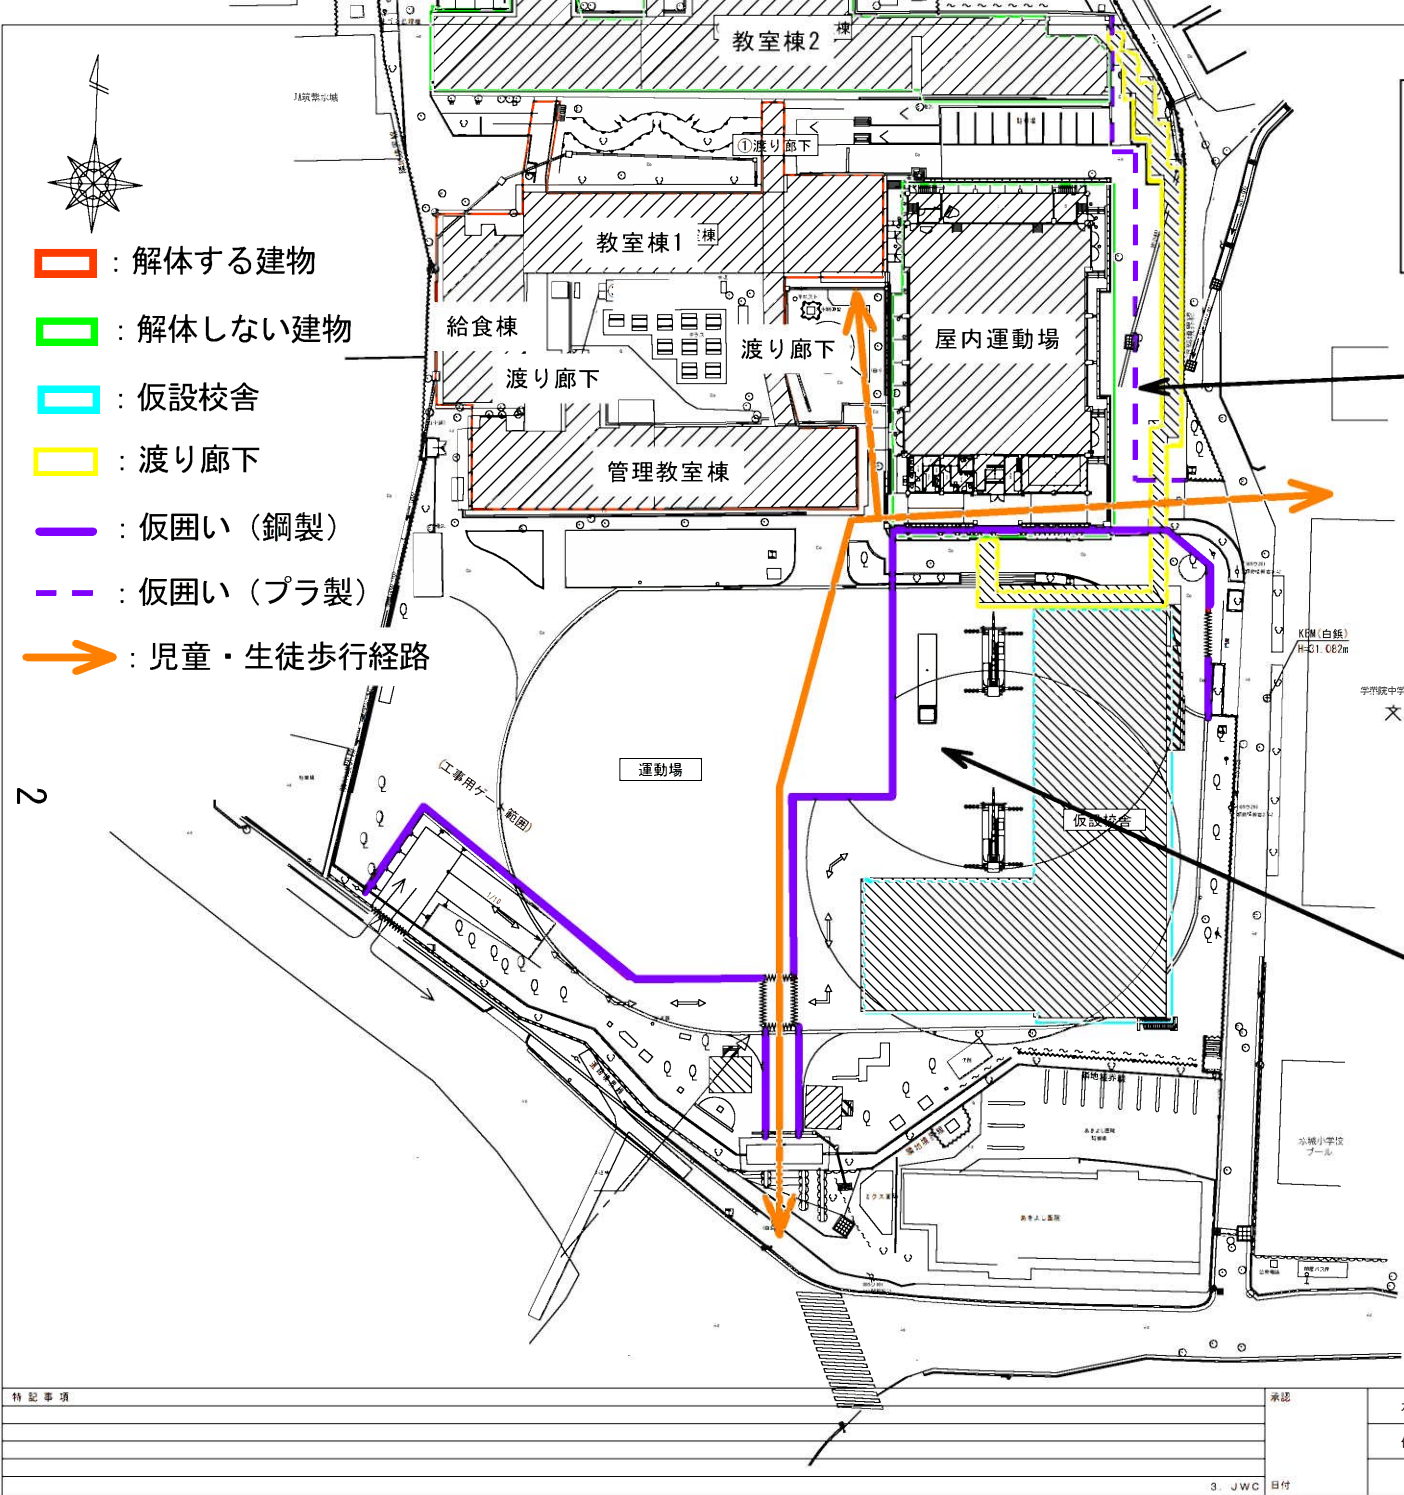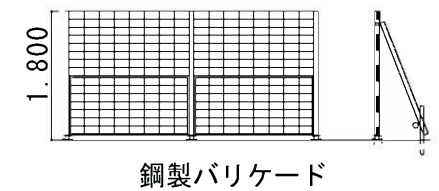


特記事項 承認 3. JWC 日付	水城小学校仮設校舎賃貸借 仮設計画図	縮尺 日付	図番 No. ①
-------------------------	-----------------------	----------	-------------


仮設校舎内装工事、渡り廊下工事期間
仮設計画図

- : 解体する建物
- : 解体しない建物
- : 仮設校舎
- : 渡り廊下
- : 仮囲い (鋼製)
- : 仮囲い (プラ製)
- ➔ : 児童・生徒歩行経路

渡り廊下エリア仮囲い
設置期間 5/30~7/中旬

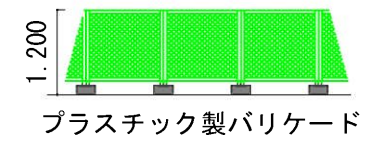


仮設校舎エリア仮囲い一部縮小
設置期間 6/27~7/中旬

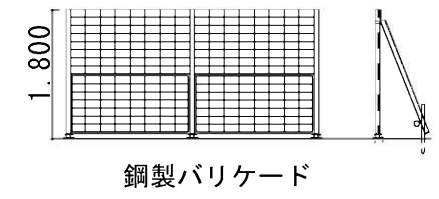


特記事項	承認	水城小学校仮設校舎賃貸借	縮尺	S=1:700	図番 ②
	設計	仮設計画図	日付		
	3. JWC	日付			

解体工事期間仮設計画図
設置期間：令和4年7月末～

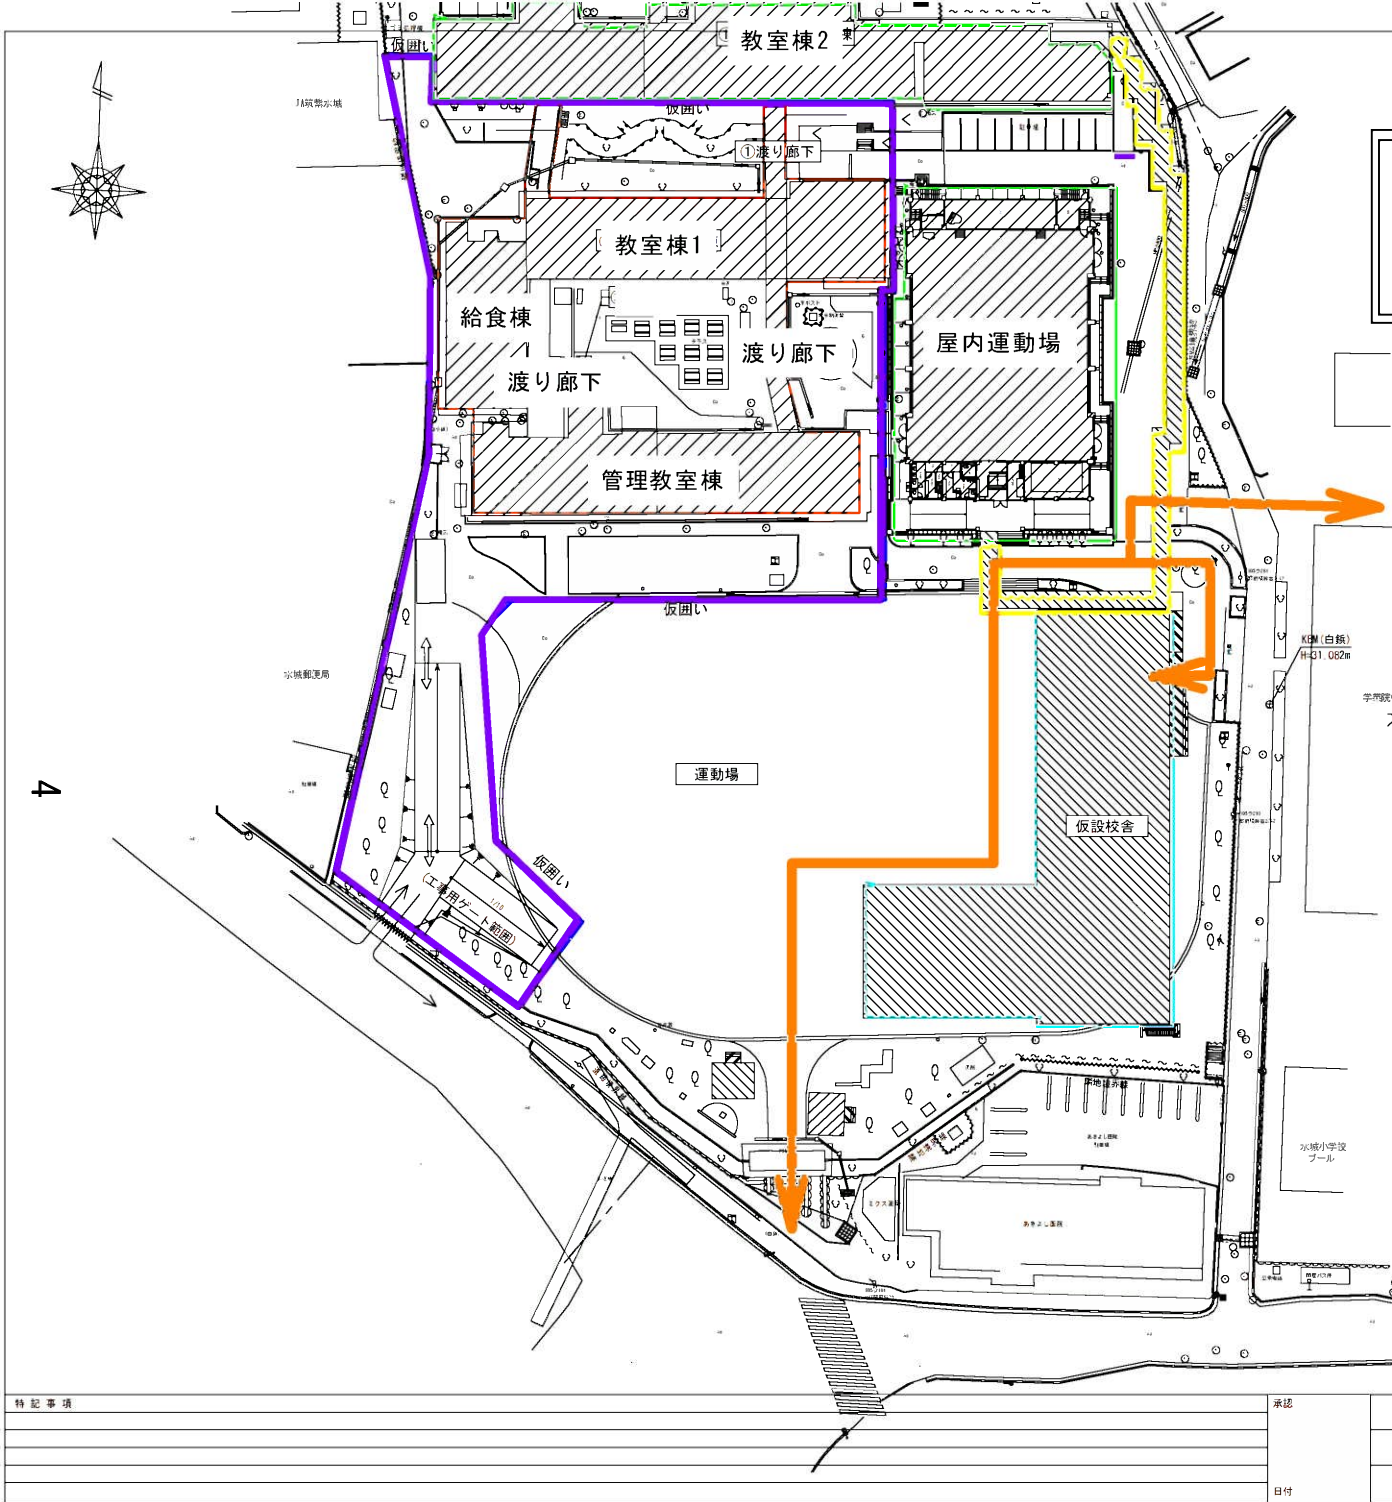


- : 解体する建物
- : 解体しない建物
- : 仮設校舎
- : 渡り廊下
- : 仮囲い（鋼製）
- ➔ : 児童・生徒歩行経路

特記事項 	承認	水城小学校管理棟他解体工事 仮設計画図	縮尺 日付 設計	図番 No. ③
日付				

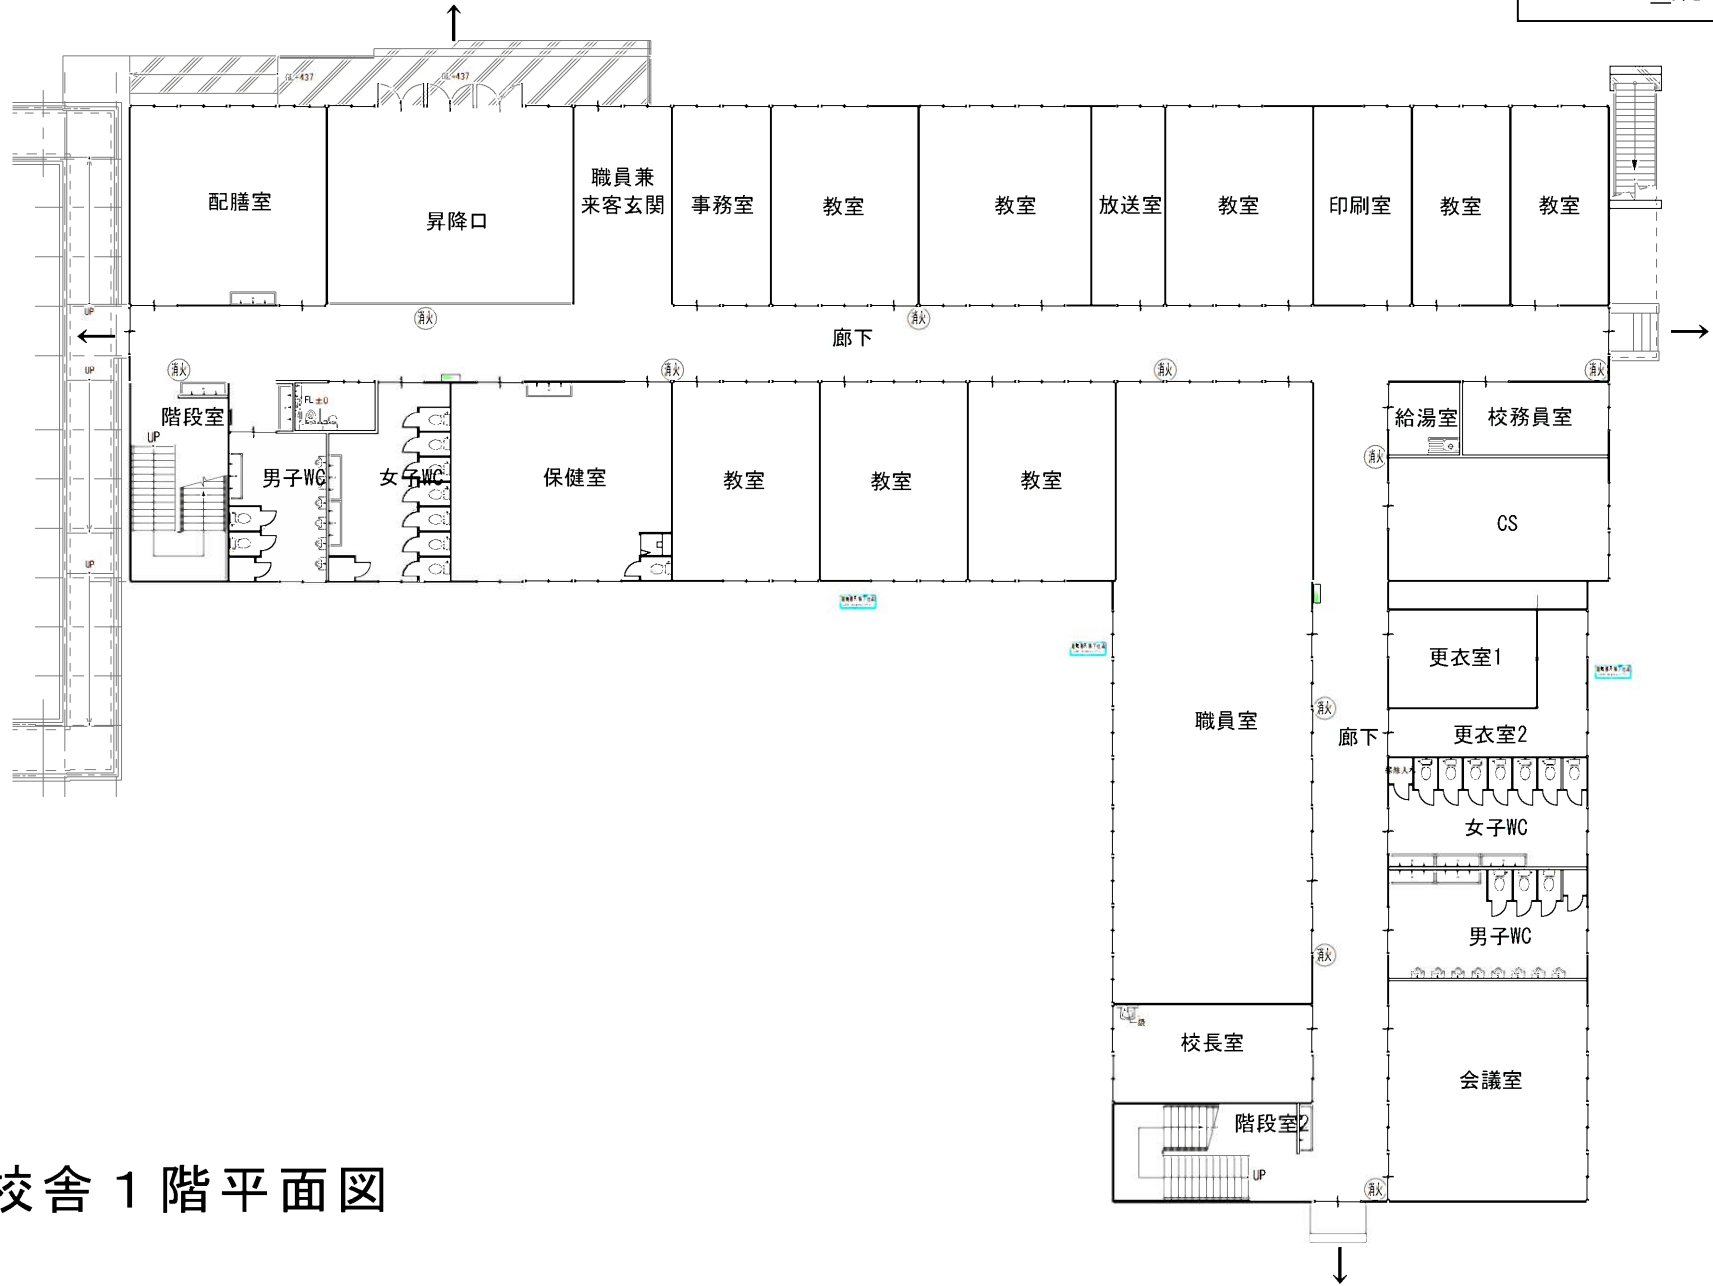

仮設校舎 1 階平面図

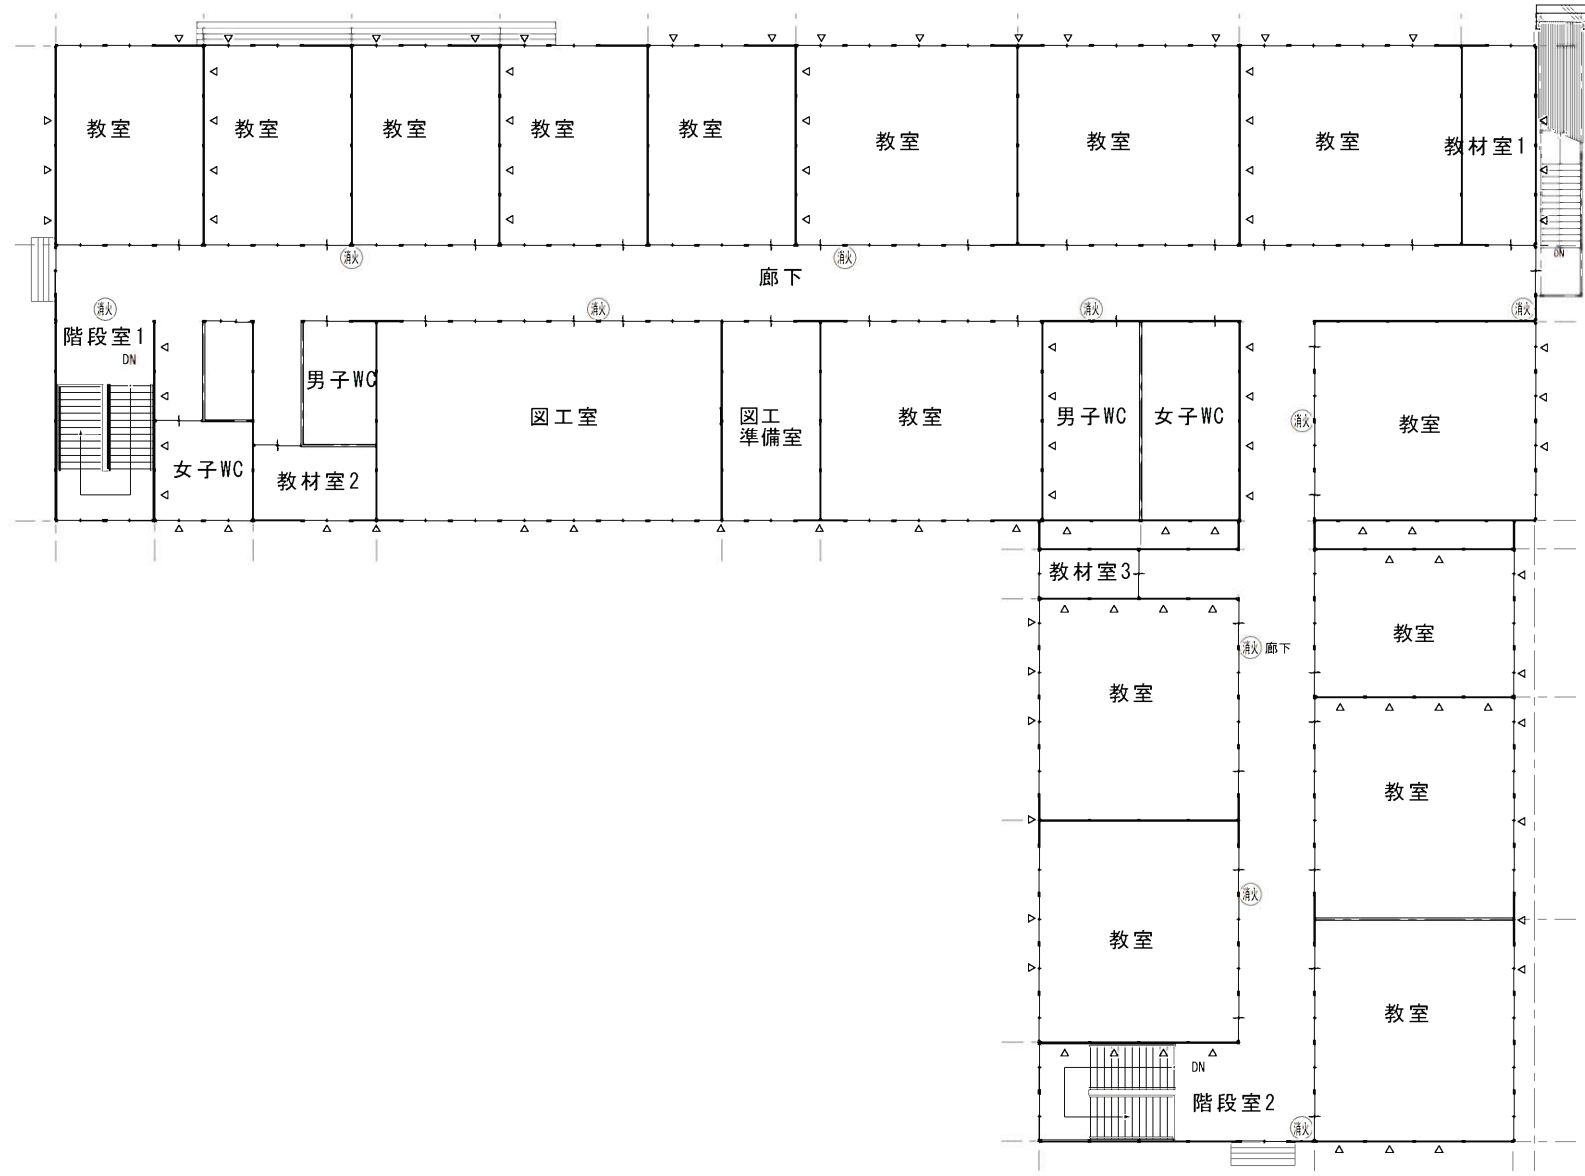

9

仮設校舎 2階平面図

水城小学校改修工事期間中の給食の対応について

水城小学校の管理棟改修工事に伴い給食室も改修することとなりました。改修中は給食室の使用ができないため、その対応といたしまして下記のとおり民間の給食センターからの配送にて給食の提供をいたします。

外部からの配送ということにはなりますが、実施にあたりましては学校給食法ほか学校衛生管理基準などの基準を遵守したうえでの提供となりますことから、これまでと同様の給食の提供となります。

安全でおいしい給食の提供に委託業者とともに取り組んでまいりますので、保護者の皆様におかれましては、ご理解とご協力を賜りますようお願い申し上げます。

1) 実施期間

令和4年8月26日（金）から新校舎開校まで


2) 実施業者

福岡県南部給食センター 株式会社 原
福岡県みやま市瀬高町上庄 1353 番地 1

3) 実施方式


食缶による配送方式

新校舎配置イメージ図

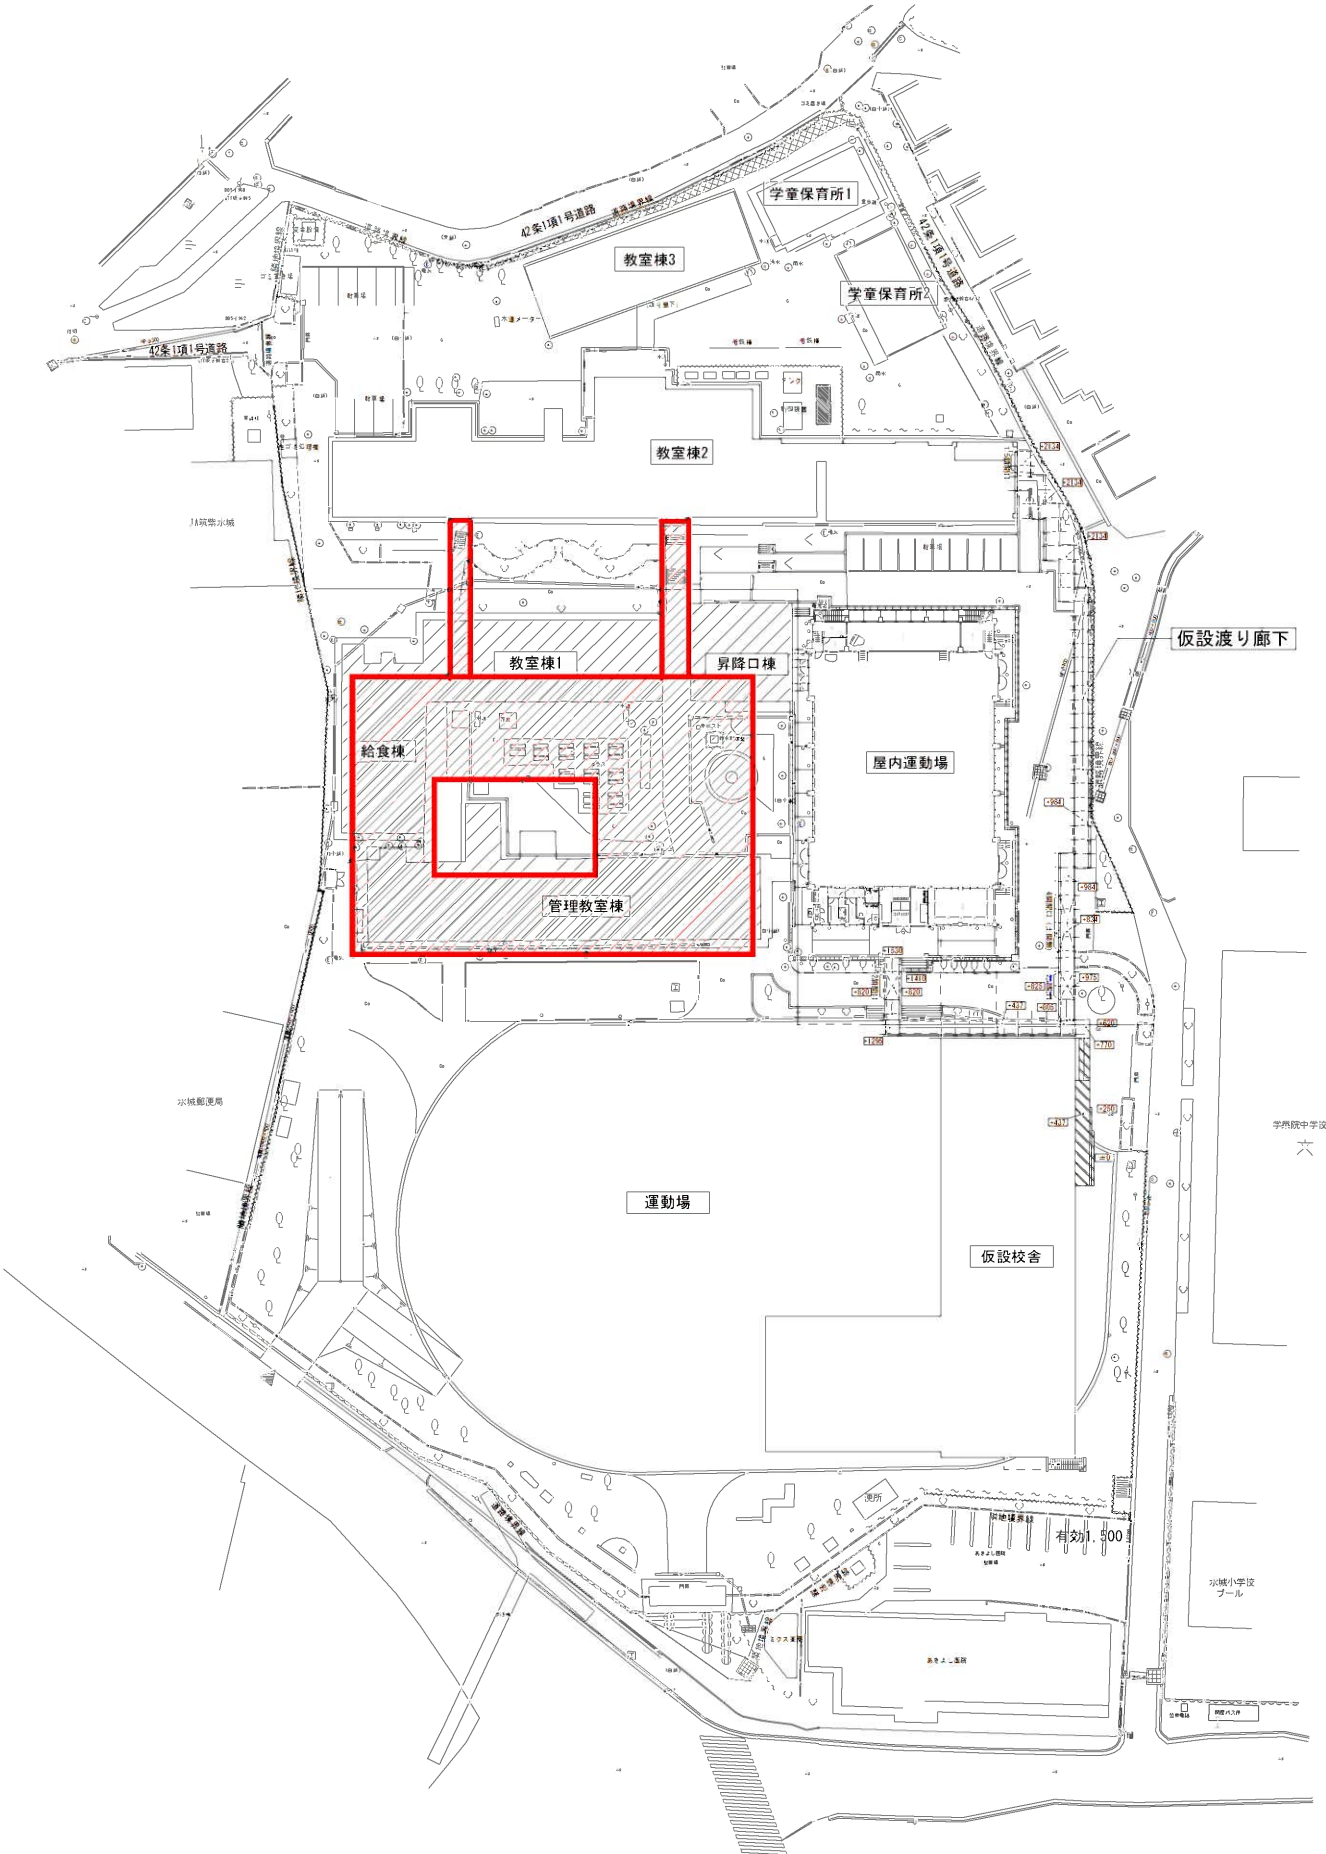


立面計画案



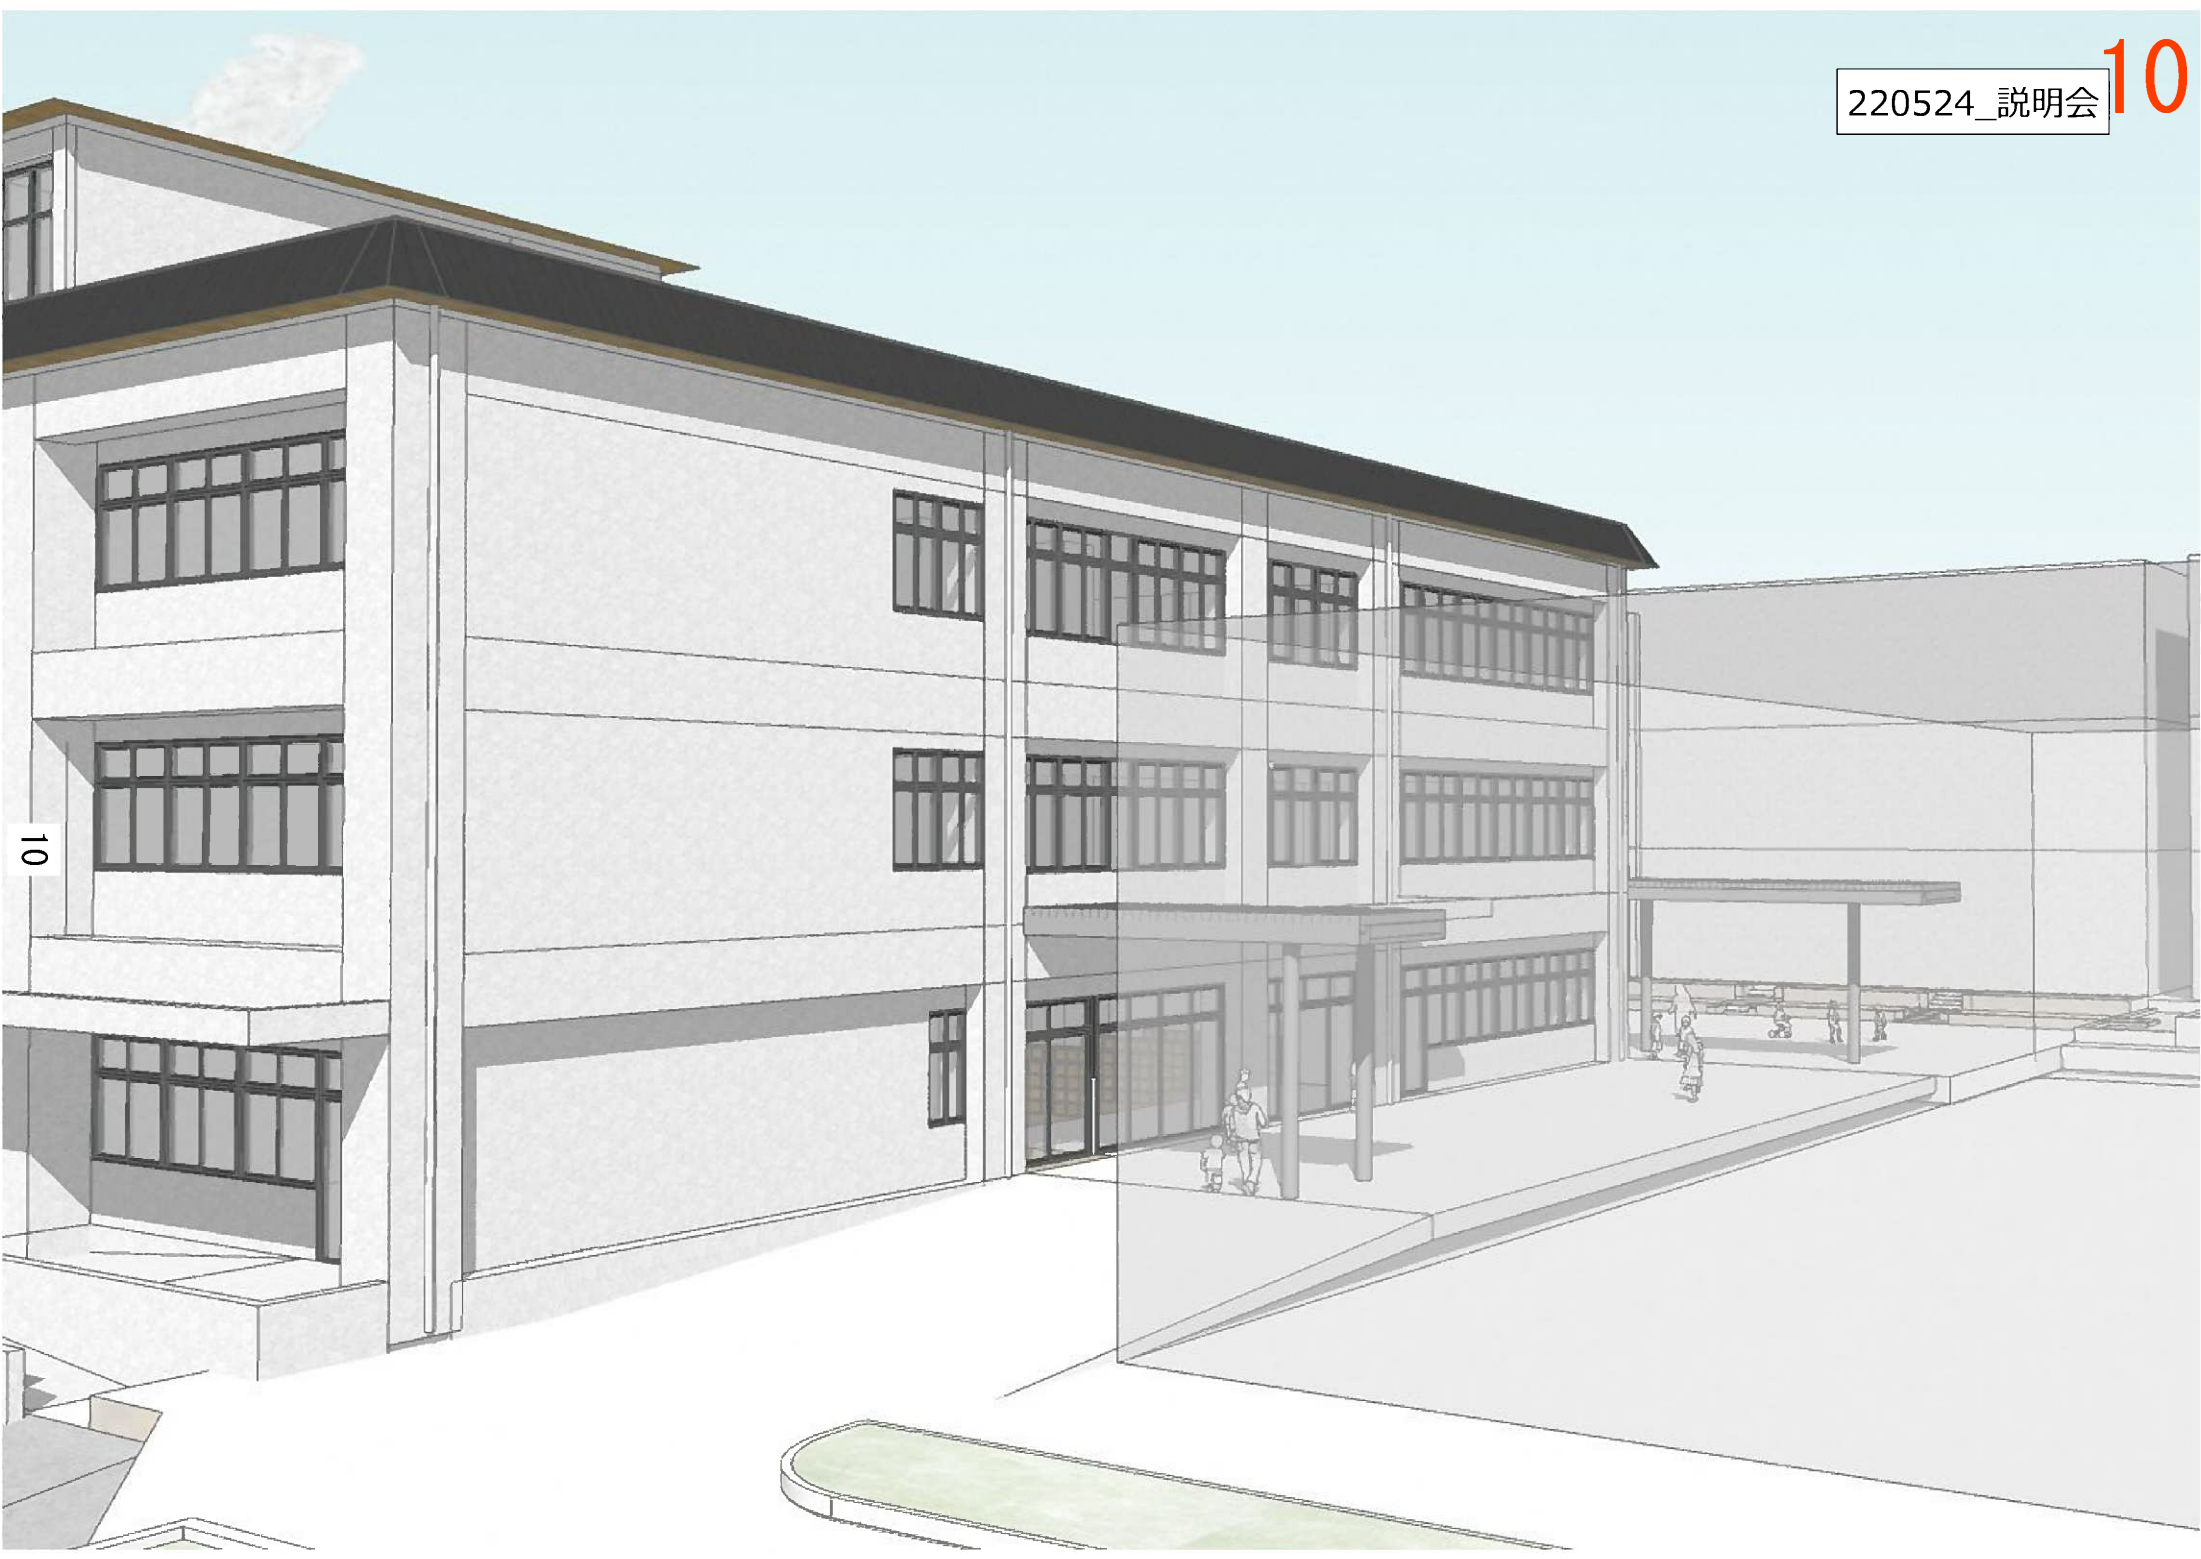


10


水城小学校 新校舎 平面図

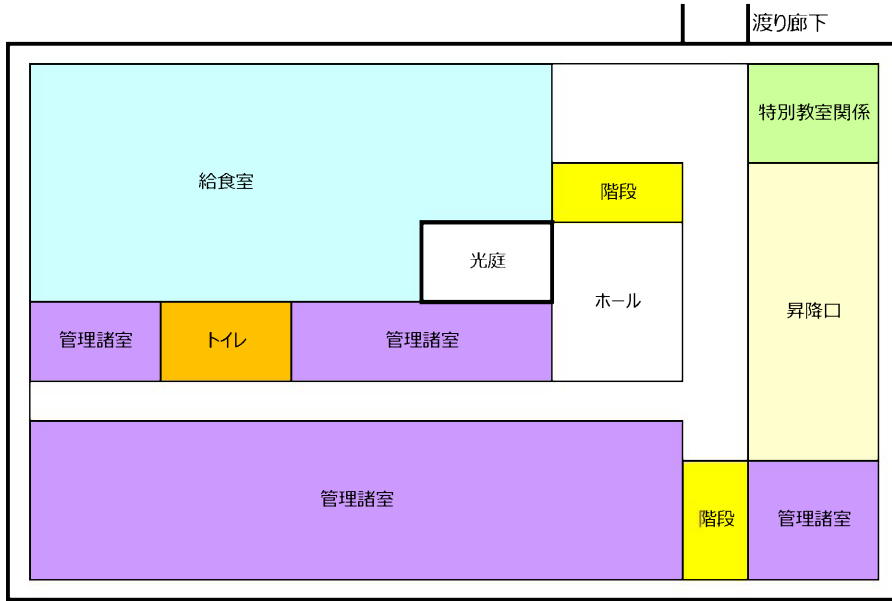

- 1階平面図
- ・職員室
 - ・校長室
 - ・保健室
 - ・給食室 等

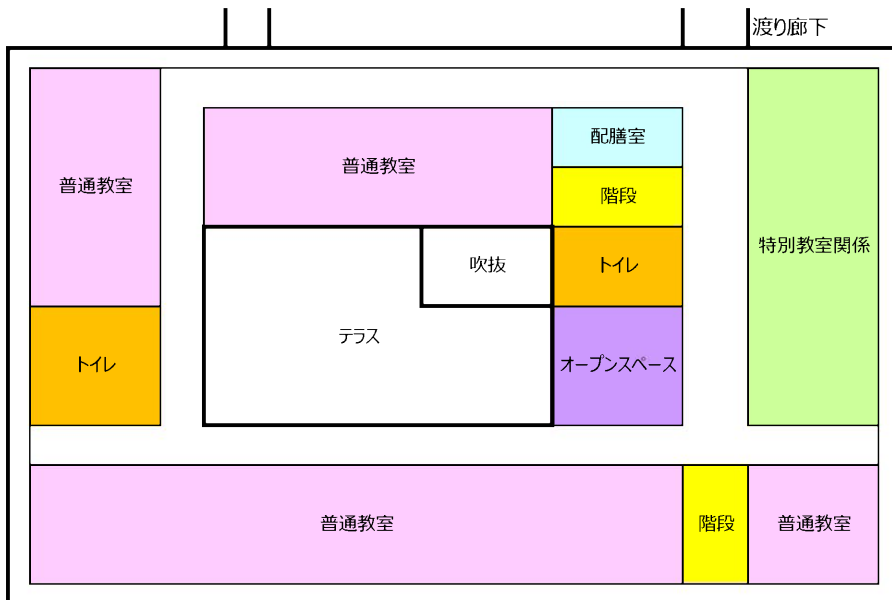

- 2階平面図
- ・普通教室
 - ・図工室
 - ・オープンスペース
 - ・配膳室 等

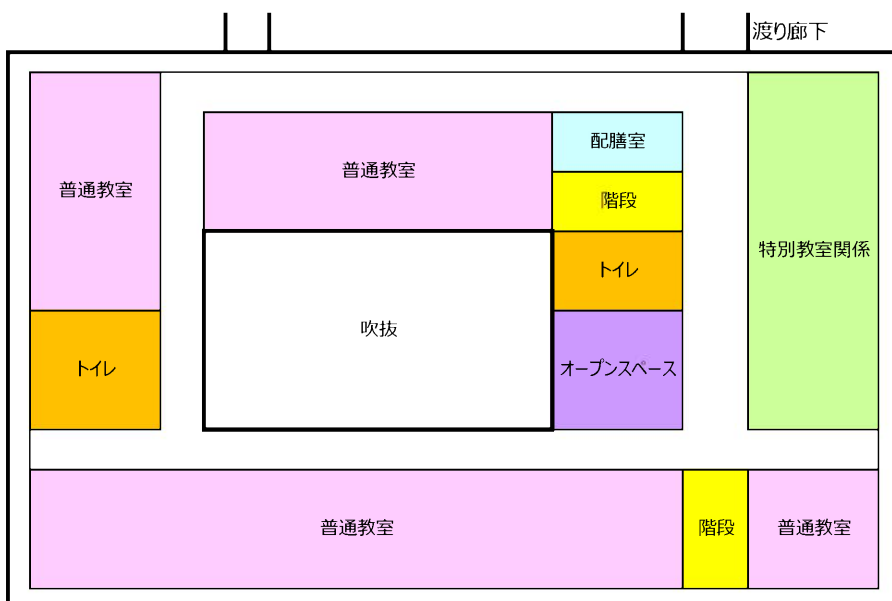

- 3階平面図
- ・普通教室
 - ・外国語教室
 - ・オープンスペース
 - ・配膳室 等

